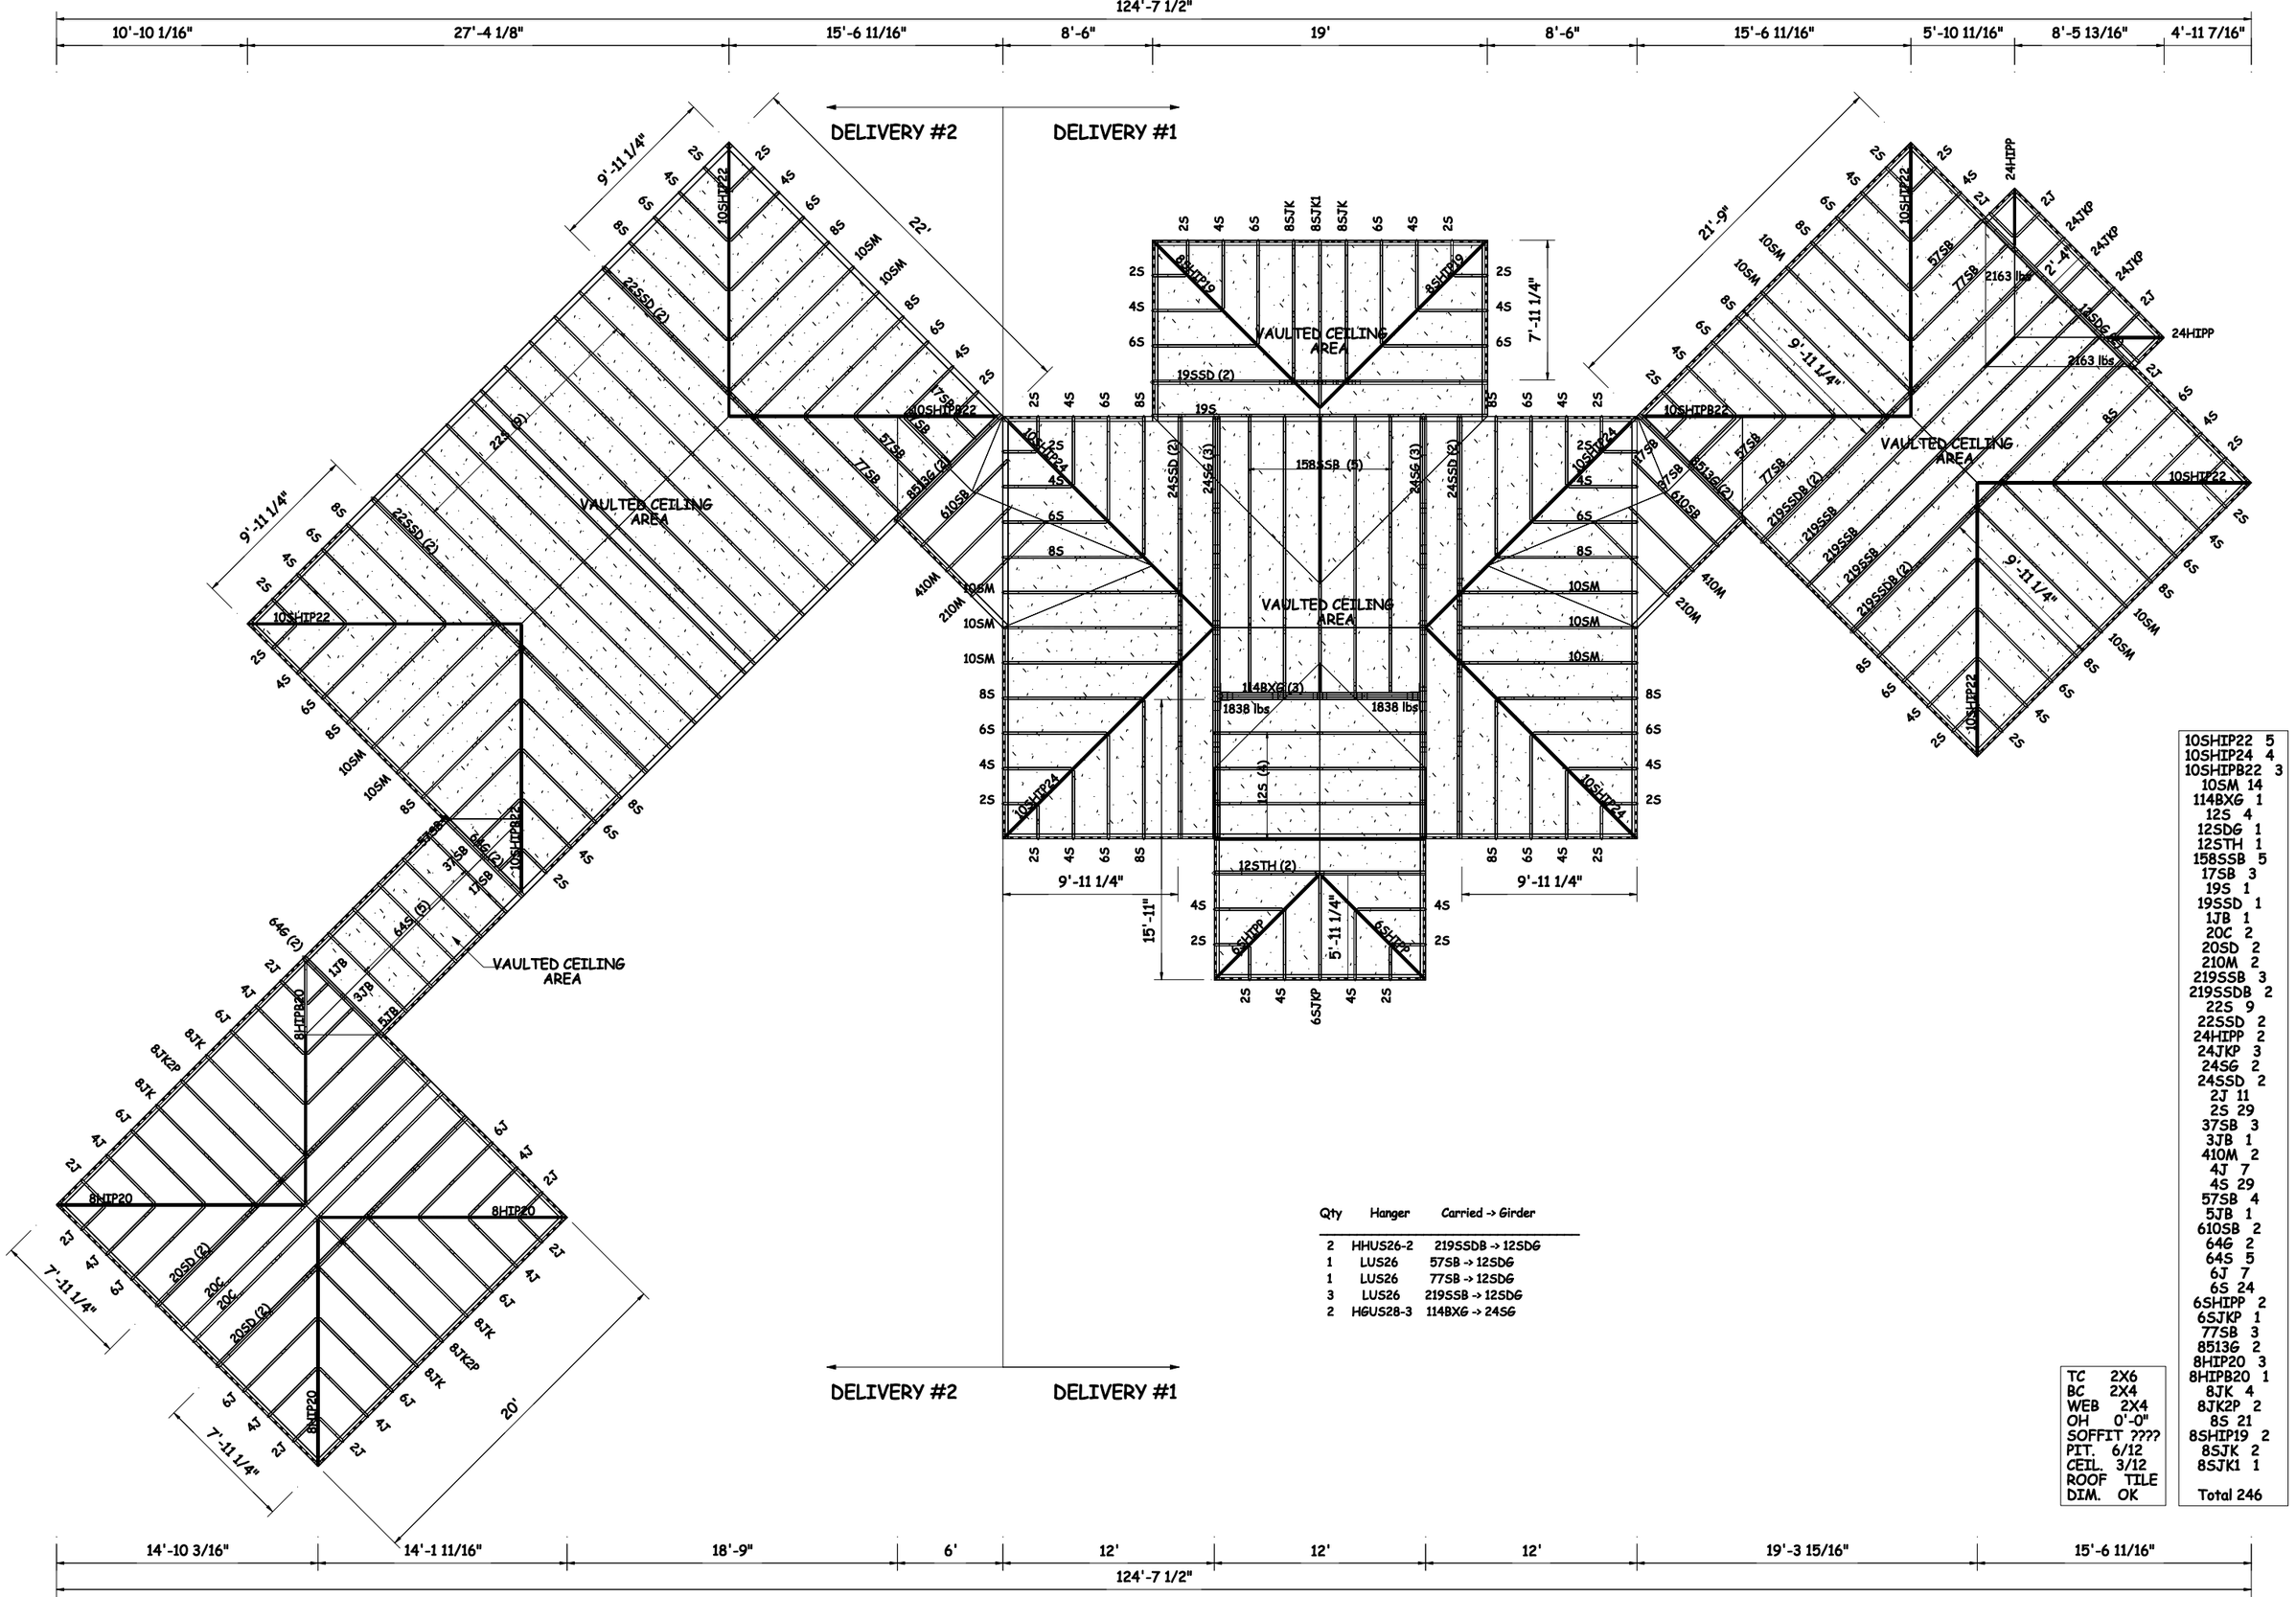

Qty	Hanger	Carried -> Girder
2	HHUS26-2	219SSDB -> 12SDG
1	LUS26	57SB -> 12SDG
1	LUS26	77SB -> 12SDG
3	LUS26	219SSB -> 12SDG
2	HGUS28-3	114BXG -> 24SG

TC	2X6
BC	2X4
WEB	2X4
OH	0'-0"
SOFFIT	????
PIT.	6/12
CEIL.	3/12
ROOF	TILE
DIM.	OK

10SHIP22	5
10SHIP24	4
10SHIPB22	3
10SM	14
114BXG	1
12S	4
12SDG	1
12STH	1
158SSB	5
17SB	3
19S	1
19SSD	1
1JB	1
20C	2
20SD	2
210M	2
219SSB	3
219SSDB	2
22S	9
22SSD	2
24HIPP	2
24JKP	3
24SG	2
24SSD	2
2J	11
2S	29
37SB	3
3JB	1
410M	2
4J	7
4S	29
57SB	4
5JB	1
610SB	2
64G	2
64S	5
6J	7
6S	24
6SHIPP	2
6SJKP	1
77SB	3
8513G	2
8HIP20	3
8HIPB20	1
8JK	4
8JK2P	2
8S	21
8SHIP19	2
8SJK	2
8SJK1	1
Total	246